ROMÂNIA
JUDEŢUL MUREŞ
Comuna Valea Larga, nr.248, jud.Mureş
CIF:4375925, tel/fax: 0265488112, 0265488456
E-mail: valealarga@cjmures.ro
CONSILIUL LOCAL AL COMUNEI VALEA LARGĂ

HOTĂRÂRE NR.29
-din 31 august 2018-

privind aprobarea înscrierii provizorii în sistemul integrat de cadastru şi carte funciară a imobilelor: în suprafaţă de 5421 mp – imobil identificat în schiţele pentru cadastru sistematic ale sectorului 60 cu ID 126 şi imobil în suprafaţa de 1173 mp identificat în schiţele pentru cadastru sistematic ale sectorului 66 cu ID 175, cărora în natură, le corespunde destinaţia de drum

Consiliul Local al comunei Valea Largă, judeţul Mureş, întrunit în şedinţa de consiliu local ordinară în data de 31.08.2018

Având în vedere:

Proiectul de Hotărâre şi Expunerea de motive iniţiată de către primarul comunei Valea Largă având nr. de înregistrare 5463/22.08.2018

Temeiul art.2 alin.(1) din H.G. nr.294/2015 privind aprobarea Programului naţional de cadastru şi carte funciară 2015-2023, cu modificările şi completările ulterioare

Prevederile art.24 alin.(3), art.41 alin.(5^1) din Legea nr.7/1996 a cadastrului şi publicităţii imobiliare , cu modificările şi completările ulterioare

Prevederile art.885 alin.(1) şi art.888 din Legea nr.287/2009 privind Codul civil cu modificările şi completările ulterioare,

Ţinând cont de prevederile Ordinului ANCPI nr.700/2014 privind aprobarea Regulamentului de avizare, recepţie şi înscriere în evidenţele de cadastru şi carte funciară,

Conform art.8 şi 22 din O.G. nr.43/1997 privind regimul drumurilor, cu modificările şi completările ulterioare

În conformitate cu art 7 alin.(13) din Legea nr.52/2003 privind transparenţa decizională în administraţia publică, cu modificările şi completările ulterioare precum şi Avizul Comisiei de specialitate pentru agricultură, activităţi economico-financiare, amenajarea teritoriului şi urbanism

În temeiul art. 36 alin.(2) lit.„c", art.36 alin.(5) lit.„c", 45 alin.(3) şi art.115 alin.(1) lit.„b" din Legea nr.215/2001 privind administraţia publică locală, cu modificările şi completările ulterioare

H O T Ă R Ă Ş T E:

Art.1.Se aprobă înscrierea provizorie în sistemul integrat de cadastru şi carte funciară a imobilelor: în suprafaţă de 5421 mp – imobil identificat în schiţele pentru cadastru sistematic ale sectorului 60 cu ID 126 şi imobil în suprafaţa de 1173 mp identificat în schiţele pentru cadastru sistematic ale sectorului 66 cu ID 175, cărora în natură le corespunde destinaţia de drum, imobile situate în comuna Valea Largă, judeţul Mureş.Documentaţia pentru înscriere a fost întocmită de către SC TOPOSMA SRL, documentaţie care face parte integrantă din prezenta Hotărâre, conform Anexei Nr.1 şi Anexei nr.2.

Art.2.Se aprobă includerea în domeniul public al Comunei Valea Largă a imobilelor identificate la art.1.

Art.3.Cu ducerea la îndeplinire a prezentei Hotărâri se încredinţează primarul comunei Valea Largă.

Art.4.Prezenta Hotărâre se comunică Instituţiei Prefectului judeţului Mureş, primarului comunei, OCPI Tg.Mureş, Afişare.

PREŞEDINTE DE ŞEDINŢĂ **CONTRASEMNEAZĂ,**
CONSILIER:MOLDOVAN AUGUSTIN **SECRETAR: MĂTIEŞ GEMINA IULIANA**

ROMÂNIA JUDEŢUL MUREŞ COMUNA VALEA LARGĂ CONSILIUL LOCAL

ANEXA 1 LA HCL NR 29/31.08.2018

Plan de amplasament si delimitare a imobilului

ANEXA Nr. 1.35 la regulament

Scara 1:5000

Nr. cadastral	Suprafata masurata a imobilului (mp)	Adresa imobilului
	5421 mp	loc. Valea Larga-extravilan
Cartea Funciara nr.		UAT Valea Larga

CALCULUL SUPRAFETEI

Nr. Pct.	Coordonate pct.de contur		Lungimi laturi D(i,i+1)
	X [m]	Y [m]	
1	567415.540	429532.984	22.983
2	567426.670	429512.886	10.681
3	567428.879	429502.416	8.030
4	567430.192	429494.530	14.901
5	567431.748	429479.710	22.133
6	567434.058	429457.698	22.235
7	567436.380	429435.585	21.065
8	567438.579	429414.635	18.584
9	567440.310	429398.142	4.307
10	567441.050	429393.899	20.832
11	567444.831	429373.377	20.819
12	567448.175	429353.065	18.537
13	567451.361	429334.804	2.695
14	567451.780	429332.142	10.727
15	567453.448	429321.545	33.182
16	567458.502	429288.770	23.279
17	567462.050	429265.763	5.041
18	567462.711	429260.766	39.933
19	567466.910	429221.054	21.942
20	567469.218	429199.234	8.208
21	567470.081	429191.071	19.338
22	567470.822	429171.747	33.735
23	567472.114	429138.037	32.599
24	567473.362	429105.462	16.718
25	567474.003	429088.756	1.956
26	567474.078	429086.801	14.346
27	567473.452	429072.469	3.614
28	567473.266	429068.859	3.984
29	567473.675	429064.694	39.422
30	567477.523	429025.480	30.248
31	567480.475	428995.356	71.431
32	567411.313	428977.495	24.551
33	567421.284	428955.080	138.161
34	567555.766	428886.730	104.252
35	567657.242	429010.628	104.252
36	567756.718	429034.525	104.252
37	567860.194	429058.423	55.972
38	567853.415	429113.983	36.301
39	567850.635	429150.177	2.809
40	567852.629	429148.198	33.829
41	567855.732	429114.512	5.877
42	567856.522	429108.689	46.845
43	567862.823	429062.269	4.685
44	567863.453	429057.627	55.510
45	567867.271	429002.248	6.564
46	567860.831	429000.879	71.246
47	567864.649	428929.735	3.266
48	567861.423	428929.225	71.108
49	567857.835	429000.242	46.113
50	567812.968	428989.592	25.642
51	567788.020	428983.670	17.466
52	567771.025	428979.637	74.038
53	567698.990	428962.508	261.274
54	567444.779	428902.196	3.669
55	567443.289	428905.551	120.382
56	567580.466	428933.146	81.515
57	567639.810	428951.832	230.634
58	567864.303	429004.700	47.268
59	567860.996	429051.852	5.685
60	567860.552	429055.490	230.443
61	567636.245	429002.686	81.515
62	567556.901	428983.980	136.080
63	567422.498	428952.328	51.189
55	567443.289	428905.551	3.669
54	567444.779	428902.196	29.040
64	567456.574	428875.661	27.562
65	567478.892	428859.488	32.614
66	567488.690	428826.381	20.266
67	567495.004	428809.124	82.537
68	567492.813	428726.616	54.187
69	567480.801	428673.777	3.010
70	567477.807	428674.091	30.242
71	567484.788	428703.516	24.025
72	567490.196	428726.924	54.933
73	567491.931	428781.830	26.242
74	567492.593	428808.064	52.493
75	567476.908	428858.159	27.955
76	567453.020	428874.066	12.591
77	567448.825	428885.580	55.369
78	567426.418	428936.213	46.529
79	567408.036	428978.957	72.225
80	567477.943	428997.107	28.880
81	567475.610	429025.893	30.698
82	567472.752	429056.458	12.007
83	567471.635	429068.413	0.307
84	567471.606	429068.719	14.937
85	567472.264	429083.641	3.365
86	567472.412	429087.003	38.289
87	567470.808	429125.258	56.958
88	567468.420	429182.176	7.597
89	567468.102	429186.766	28.453
90	567465.437	429216.084	28.702
91	567462.487	429244.634	15.117
92	567460.928	429259.670	4.059
93	567460.510	429263.704	17.231
94	567457.722	429280.708	28.748
95	567453.341	429309.120	12.260
96	567451.472	429321.237	13.403
97	567449.388	429334.477	64.346
98	567438.328	429397.865	18.415
99	567436.406	429416.179	12.420
100	567435.109	429428.531	58.368
101	567429.014	429486.600	7.679
102	567428.212	429494.237	16.935
103	567425.021	429510.869	1.352
104	567424.766	429512.197	12.257
105	567418.802	429522.905	12.740
106	567412.498	429533.976	3.197
S=5420.89mp P=4100.092m			

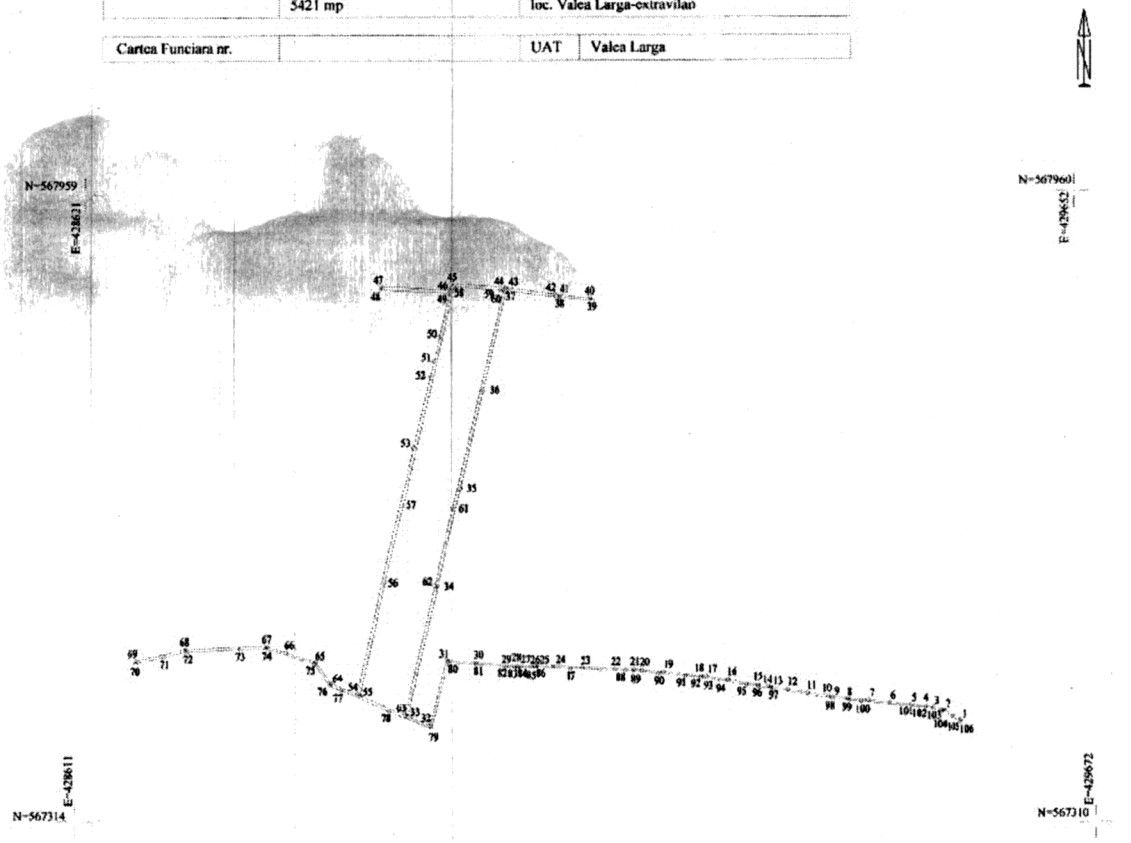

A. Date referitoare la teren

Nr. Parcela	Categoria de folosinta	Suprafata (mp)	Mentiuni
1	Dr	5421	Extravilan-neimprejmuit
Total	-	5421	

B. Date referitoare la constructii

Cod	Destinatia	Suprafata construita la sol (mp)	Mentiuni
-	-	-	-
Total			

Suprafata totala masurata a imobilului= 5421mp

Suprafata din act= 5421mp

Imobilul a fost identificat in schitele pentru sistematic ale sectorului 60 cu ID 126

Executant: S.C. TOPOSMA SRL

Confirm executarea masuratorilor la teren, corectitudinea informatiei cadastrale si corespondenta acesteia cu realitatea din teren

Semnatura si stampila

Inspector

Confirm introducerea imobilului in baza de date integrata si atribuirea numarului cadastral

Semnatura si parafa

Data:

Stampila BCPI

Coordonate puncte radiate

Nr. Pct.	X [m]	Y [m]	Z [m]
1	567415.540	429532.994	0.00
2	567426.670	429512.886	0.00
3	567428.679	429502.416	0.00
4	567430.192	429494.530	0.00
5	567431.748	429479.710	0.00
6	567434.058	429457.698	0.00
7	567436.380	429435.585	0.00
8	567438.579	429414.635	0.00
9	567440.310	429398.142	0.00
10	567441.050	429393.899	0.00
11	567444.631	429373.377	0.00
12	567448.175	429353.065	0.00
13	567451.361	429334.804	0.00
14	567451.780	429332.142	0.00
15	567453.448	429321.545	0.00
16	567458.502	429288.770	0.00
17	567462.050	429265.763	0.00
18	567462.711	429260.766	0.00
19	567466.910	429221.054	0.00
20	567469.218	429199.234	0.00
21	567470.081	429191.071	0.00
22	567470.822	429171.747	0.00
23	567472.114	429138.037	0.00
24	567473.362	429105.462	0.00
25	567474.003	429088.756	0.00
26	567474.078	429086.801	0.00
27	567473.452	429072.469	0.00
28	567473.286	429068.659	0.00
29	567473.675	429064.694	0.00
30	567477.523	429025.460	0.00
31	567480.475	428995.356	0.00
32	567411.313	428977.495	0.00
33	567421.284	428955.060	0.00
34	567555.766	428986.730	0.00
35	567657.242	429010.628	0.00
36	567758.718	429034.525	0.00
37	567860.194	429058.423	0.00
38	567853.415	429113.983	0.00
39	567850.635	429150.177	0.00
40	567852.629	429148.198	0.00
41	567855.732	429114.512	0.00
42	567856.522	429108.688	0.00
43	567862.823	429062.269	0.00
44	567863.453	429057.627	0.00
45	567867.271	429002.248	0.00
46	567860.831	429000.879	0.00
47	567864.649	428929.735	0.00
48	567861.423	428929.225	0.00
49	567857.835	429000.242	0.00
50	567812.969	428989.592	0.00
51	567788.020	428983.670	0.00
52	567771.026	428979.637	0.00
53	567698.990	428962.538	0.00
54	567444.779	428902.198	0.00

0	1	2	3
55	567443.289	428905.551	0.00
56	567560.466	428933.146	0.00
57	567639.810	428951.832	0.00
58	567864.303	429004.700	0.00
59	567860.996	429051.852	0.00
60	567860.552	429055.490	0.00
61	567636.245	429002.666	0.00
62	567556.901	428983.980	0.00
63	567422.498	428952.328	0.00
64	567456.574	428875.661	0.00
65	567478.892	428859.488	0.00
66	567488.690	428828.381	0.00
67	567495.004	428809.124	0.00
68	567492.813	428726.616	0.00
69	567480.801	428673.777	0.00
70	567477.807	428674.091	0.00
71	567484.788	428703.516	0.00
72	567490.196	428726.924	0.00
73	567491.931	428781.830	0.00
74	567492.593	428808.064	0.00
75	567476.908	428858.159	0.00
76	567453.920	428874.066	0.00
77	567448.825	428885.580	0.00
78	567426.418	428936.213	0.00
79	567408.036	428978.957	0.00
80	567477.943	428997.107	0.00
81	567475.610	429025.893	0.00
82	567472.752	429056.458	0.00
83	567471.635	429068.413	0.00
84	567471.606	429068.719	0.00
85	567472.264	429083.641	0.00
86	567472.412	429087.003	0.00
87	567470.808	429125.258	0.00
88	567468.420	429182.176	0.00
89	567468.102	429189.766	0.00
90	567465.437	429216.084	0.00
91	567462.487	429244.634	0.00
92	567460.928	429259.670	0.00
93	567460.510	429263.704	0.00
94	567457.722	429280.708	0.00
95	567453.341	429309.120	0.00
96	567451.472	429321.237	0.00
97	567449.388	429334.477	0.00
98	567438.328	429397.865	0.00
99	567436.406	429416.179	0.00
100	567435.109	429428.531	0.00
101	567429.014	429486.600	0.00
102	567428.212	429494.237	0.00
103	567425.021	429510.869	0.00
104	567424.766	429512.197	0.00
105	567418.802	429522.905	0.00
106	567412.498	429533.976	0.00

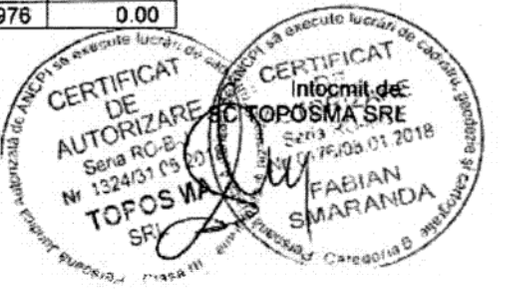

Intocmit de:
TOPOSMA SRL

ANEXA 2 LA HCL NR 29/31.08.2018

Plan de amplasament si delimitare a imobilului

ANEXA Nr. 1 35 la regulament

Scara 1:1000

Nr. cadastral	Suprafata masurata a imobilului (mp)	Adresa imobilului
	1173 mp	loc. Valea Larga-extravilan
Cartea Funciara nr.		UAT Valea Larga

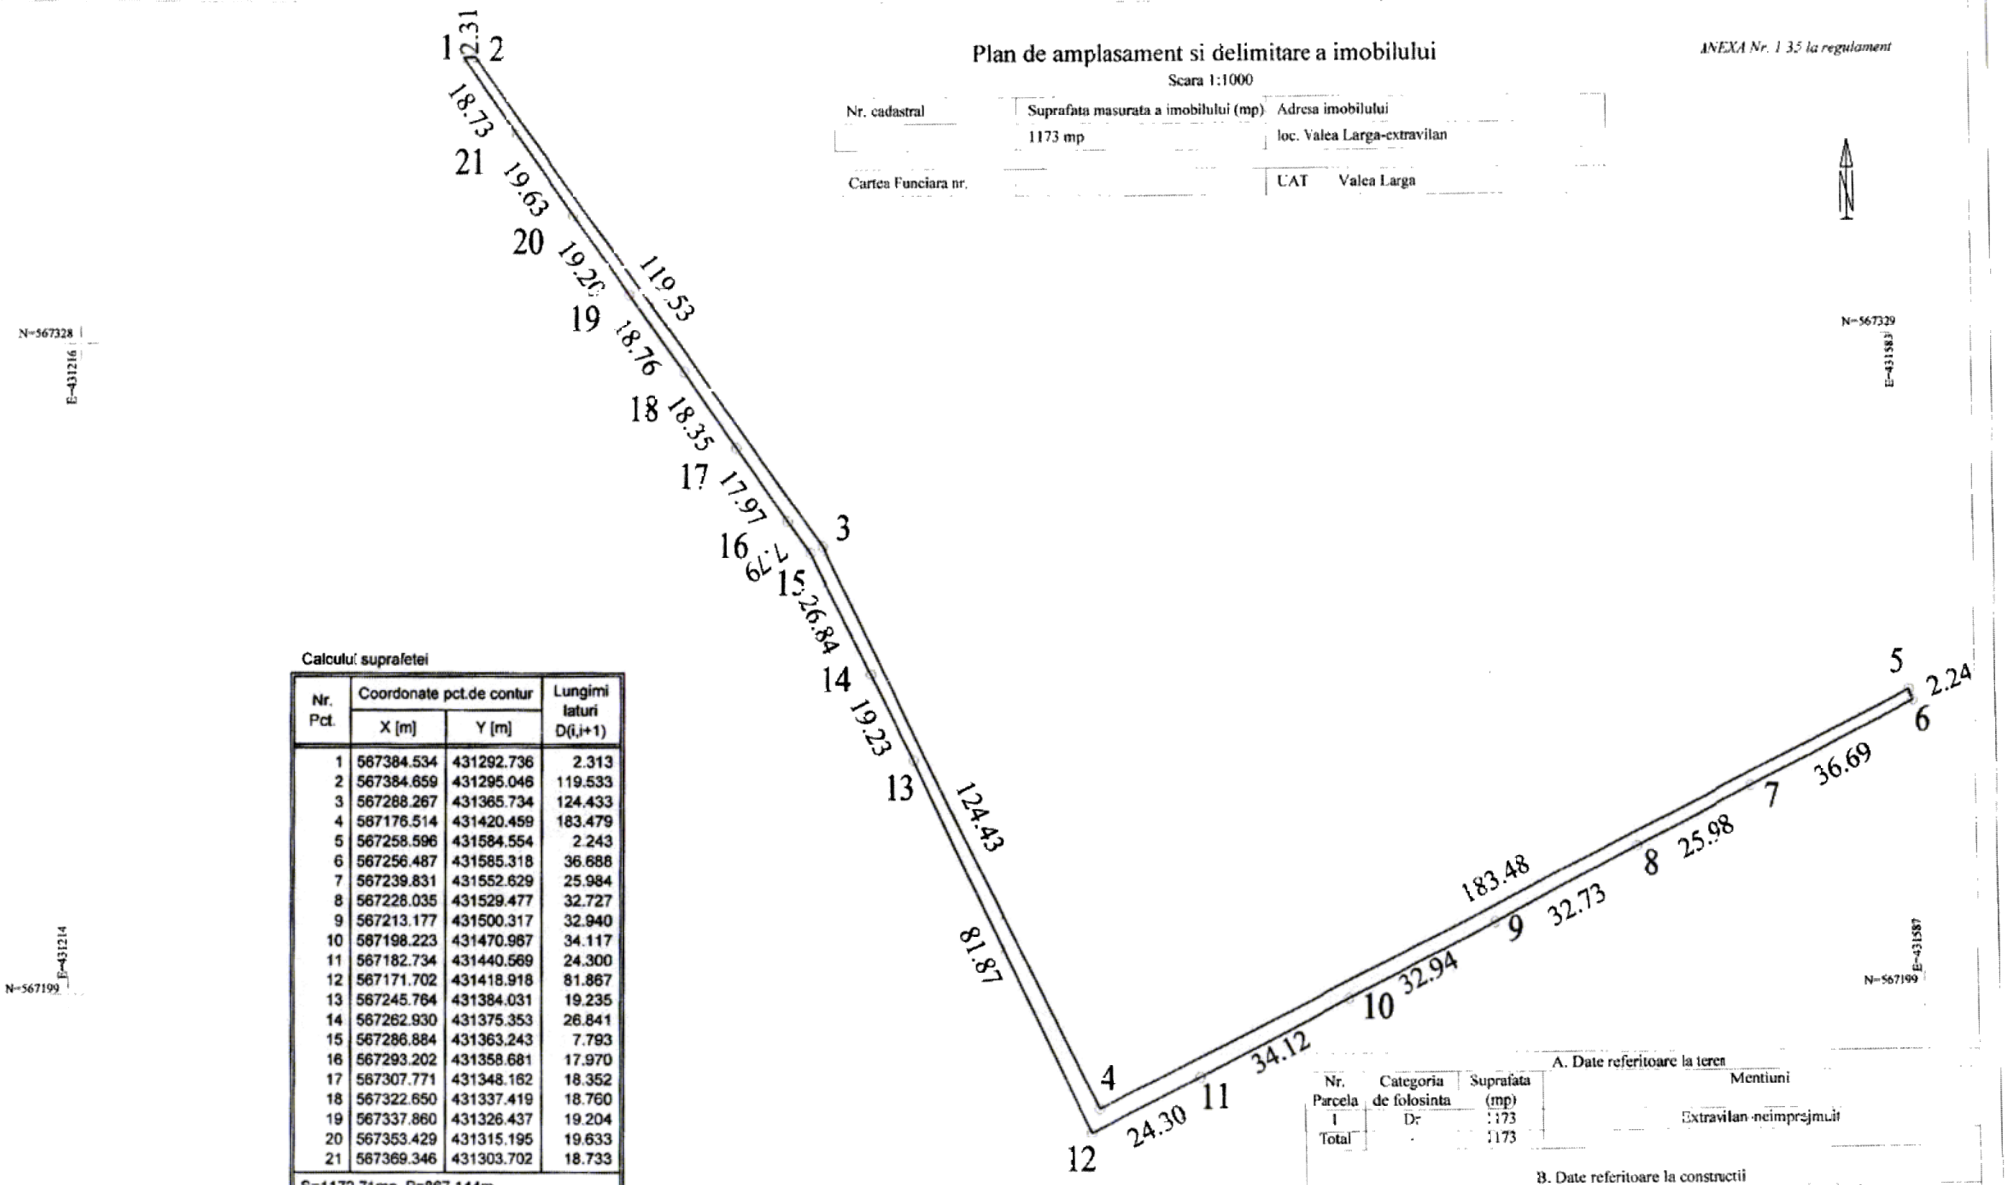

Calculul suprafetei

Nr. Pct.	Coordonate pct.de contur		Lungimi laturi
	X [m]	Y [m]	D(i,i+1)
1	567384.534	431292.736	2.313
2	567384.659	431295.046	119.533
3	567288.267	431365.734	124.433
4	567176.514	431420.459	183.479
5	567258.596	431584.554	2.243
6	567256.487	431585.318	36.688
7	567239.831	431552.629	25.984
8	567228.035	431529.477	32.727
9	567213.177	431500.317	32.940
10	567198.223	431470.987	34.117
11	567182.734	431440.569	24.300
12	567171.702	431418.918	81.867
13	567245.764	431384.031	19.235
14	567262.930	431375.353	26.841
15	567286.884	431363.243	7.793
16	567293.202	431358.681	17.970
17	567307.771	431348.162	18.352
18	567322.650	431337.419	18.760
19	567337.860	431326.437	19.204
20	567353.429	431315.195	19.633
21	567369.346	431303.702	18.733
S=1172.71mp P=867.144m			

A. Date referitoare la teren

Nr. Parcela	Categoria de folosinta	Suprafata (mp)	Mentiuni
1	Dr	1173	Extravilan-neimprejmuit
Total	-	1173	

B. Date referitoare la constructii

Cod	Destinatia	Suprafata construita la sol (mp)	Mentiuni
-	-	-	-
Total			

Suprafata totala masurata a imobilului= 1173mp

Suprafata din act= 1173mp

Executant: S.C. TOPOSMA SRL

Confirm executarea masuratorilor la teren, concordanta documentatiei cadastrale si concordanta acesteia cu realitatea din teren

Semnatura si stampila

Inspector

Confirm introducerea imobilului in baza de date integrata si atribuirea numarului cadastral

Semnatura si parafa

Data:

Stampila BCPI

Imobilul a fost identificat in schitele pentru sistematic ale sectorului 66 cu ID 175

Coordonate puncte radiate
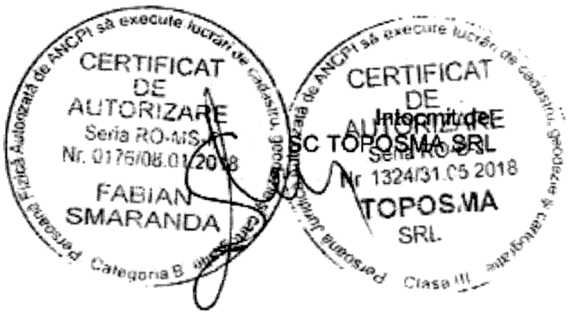
Nr. Pct.	X [m]	Y [m]	Z [m]
1	567384.534	431292.736	0.00
2	567384.659	431295.046	0.00
3	567288.267	431365.734	0.00
4	567176.514	431420.459	0.00
5	567258.596	431584.554	0.00
6	567256.487	431585.318	0.00
7	567239.831	431552.629	0.00
8	567228.035	431529.477	0.00
9	567213.177	431500.317	0.00
10	567198.223	431470.967	0.00
11	567182.734	431440.569	0.00
12	567171.702	431418.918	0.00
13	567245.764	431384.031	0.00
14	567262.930	431375.353	0.00
15	567286.884	431363.243	0.00
16	567293.202	431358.681	0.00
17	567307.771	431348.162	0.00
18	567322.650	431337.419	0.00
19	567337.860	431326.437	0.00
20	567353.429	431315.195	0.00
21	567369.346	431303.702	0.00