ROMÂNIA
JUDEŢUL MUREŞ
Comuna Valea Larga, nr.248, jud.Mureş
CIF:4375925, tel/fax: 0265488112, 0265488456
E-mail: valealarga@cjmures.ro
CONSILIUL LOCAL AL COMUNEI VALEA LARGĂ

HOTĂRÂREA NR.46
-din 21 decembrie 2018-
privind aprobarea înscrierii provizorii în sistemul integrat de cadastru şi carte funciară a imobilelor: în suprafaţă de 2043 mp – imobil identificat în schiţele pentru cadastru sistematic ale sectorului 60 cu ID 104, în suprafaşă de 699 mp – imobil identificat în schiţele pentru cadastru sistematic ale sectorului 66 cu ID 164, în suprafaţă de 3033 mp - imobil identificat în schiţele pentru cadastru sistematic ale sectorului 69 cu ID 233, cărora în natură, le corespunde destinaţia de drum

Consiliul Local al comunei Valea Largă, judeţul Mureş, întrunit în şedinţa de consiliu local ordinară în data de 21 decembrie 2018

Având în vedere:

Proiectul de Hotărâre şi Expunerea de motive iniţiată de către primarul comunei Valea Largă având nr. de înregistrare 7275/6.11.2018

Temeiul art.2 alin.(1) din H.G. nr.294/2015 privind aprobarea Programului naţional de cadastru şi carte funciară 2015-2023, cu modificările şi completările ulterioare

Prevederile art.24 alin.(3), art.41 alin.(5^1) din Legea nr.7/1996 a cadastrului şi publicităţii imobiliare , cu modificările şi completările ulterioare

Prevederile art.885 alin.(1) şi art.888 din Legea nr.287/2009 privind Codul civil cu modificările şi completările ulterioare,

Ţinând cont de prevederile Ordinului ANCPI nr.700/2014 privind aprobarea Regulamentului de avizare, recepţie şi înscriere în evidenţele de cadastru şi carte funciară,

Conform art.8 şi 22 din O.G. nr.43/1997 privind regimul drumurilor, cu modificările şi completările ulterioare

În conformitate cu art 7 alin.(13) din Legea nr.52/2003 privind transparenţa decizională în administraţia publică, cu modificările şi completările ulterioare precum şi Avizul Comisiei de specialitate pentru agricultură, activităţi economico-financiare, amenajarea teritoriului şi urbanism

În temeiul art. 36 alin.(2) lit.„c", art.36 alin.(5) lit.„c", 45 alin.(3) şi art.115 alin.(1) lit.„b" din Legea nr.215/2001 privind administraţia publică locală, cu modificările şi completările ulterioare

H O T Ă R Ă Ş T E:

Art.1.Se aprobă înscrierea provizorie în sistemul integrat de cadastru şi carte funciară a imobilelor: în suprafaţă de 2043 mp – imobil identificat în schiţele pentru cadastru sistematic ale sectorului 60 cu ID 104, în suprafaşă de 699 mp – imobil identificat în schiţele pentru cadastru sistematic ale sectorului 66 cu ID 164, în suprafaţă de 3033 mp - imobil identificat în schiţele pentru cadastru sistematic ale sectorului 69 cu ID 233, cărora în natură, le corespunde destinaţia de drum, imobile situate în comuna Valea Largă, judeţul Mureş.Documentaţia pentru înscriere a fost întocmită de către SC TOPOSMA SRL, documentaţie care face parte integrantă din prezenta Hotărâre, conform Anexei Nr.1, Anexei nr.2 şi Anexei nr.3.

Art.2.Se aprobă includerea în domeniul public al Comunei Valea Largă a imobilelor identificate la art.1.

Art.3.Cu ducerea la îndeplinire a prezentei Hotărâri se încredinţează primarul comunei Valea Largă.

Art.4.Prezenta Hotărâre se comunică Instituţiei Prefectului judeţului Mureş, primarului comunei, OCPI Tg.Mureş, Afişare.

PREŞEDINTE DE ŞEDINŢĂ
CONSILIER
MOLDOVAN CORNEL

ROMÂNIA JUD. MUREŞ CONS. COM. VALEA LARGĂ CONSILIUL LOCAL

CONTRASEMNEAZĂ,

SECRETAR
MĂTIEŞ GEMINA IULIANA

ANEXA NR 1CA HCL NR hG/ 21.12.2018

ANEXA NR. 1.33 la regulament

MEMORIU TEHNIC

1. Adresa imobil : Extravilan com. Valea Larga, loc. Valea Larga.
2. Tipul lucrării: ***Prima înscriere provizorie în C.F.***
3. Scurtă prezentare a situaţiei din teren:

   Imobilul are categoria de folosinta „drum" si este situată in com. Valea Larga, loc. Valea Larga, avand o suprafata rezultata din masuratori de 2043 mp.

4. Situaţia juridică a imobilului:

Strada a fost identificată în schitele pentru cadastru sistematic ale sectorului 60 cu ID 104.

proprietar: **COMUNA VALEA LARGA (domeniul public)** cu cota de 1/1.

Propunem: - Înscrierea provizorie a imobilului în C.F...../Valea Larga pe baza HCL nr. ---------- emis de Primăria comunei Valea Larga.

5. Operaţiuni topo-cadastrale efectuate:

   Prelucrarea datelor, calculul coordonatelor si redactarea Planului de Amplasament si Delimitare a Bunului Imobi s-a facut pe calculator folosind programe adecvate .

   Lucrarea este incadrata in sistem de proiectie "STEREO 70", coordonatele punctelor de statie sunt determinate cu aparatul GPS TOPCON HYPER II RTK, conectat la statia permanenta ROMPOS Targu Mures. Punctele de statie au fost marcate prin tarus de lemn si pichet metalic.

Data întocmirii 05.11.2018

Semnătura şi ştampila
S.C. TOPOSMA SRL

CERTIFICAT DE AUTORIZARE Seria RO-MS-F Nr. 0176/08.01.2018 FABIAN SMARANDA Categoria B

CERTIFICAT DE AUTORIZARE Seria RO-B-J Nr. 1324/31.05.2018 TOPOSMA SRL Clasa III

Coordonate puncte radiate

Nr. Pct.	X [m]	Y [m]
1	567491.931	428781.830
2	567491.553	428769.855
3	567490.196	428726.924
4	567484.834	428703.659
5	567477.252	428674.150
6	567480.801	428673.777
7	567492.813	428726.616
8	567495.004	428809.124
9	567488.690	428828.381
10	567478.892	428859.488
11	567456.574	428875.661
12	567444.779	428902.198
13	567443.289	428905.551
14	567422.498	428952.328
15	567421.284	428955.060
16	567411.313	428977.495
17	567480.475	428995.356
18	567477.523	429025.460
19	567473.675	429064.694
20	567473.286	429068.659
21	567473.452	429072.469
22	567474.078	429086.801
23	567474.003	429088.756
24	567473.362	429105.462
25	567472.114	429138.037
26	567470.822	429171.747
27	567470.081	429191.071
28	567469.218	429199.234
29	567466.910	429221.054
30	567462.711	429260.766
31	567462.050	429265.763
32	567458.502	429288.770
33	567453.448	429321.545
34	567451.780	429332.142
35	567445.954	429365.668
36	567442.438	429385.896
37	567440.310	429398.142
38	567439.432	429406.508
39	567437.243	429427.363
40	567435.019	429448.544
41	567432.659	429471.035
42	567430.297	429493.534
43	567430.192	429494.530
44	567426.670	429512.886
45	567425.881	429514.313
46	567424.392	429514.022
47	567425.286	429508.218
48	567426.671	429502.270
49	567428.212	429494.237
50	567429.928	429477.892
51	567436.033	429419.729
52	567437.332	429407.356
53	567438.328	429397.865
54	567451.399	429321.702

0	1	2
55	567452.761	429313.031
56	567454.985	429298.872
57	567459.503	429270.113
58	567460.510	429263.704
59	567461.995	429249.240
60	567463.537	429234.226
61	567466.466	429205.695
62	567468.102	429189.766
63	567468.863	429171.622
64	567471.264	429114.380
65	567472.412	429087.003
66	567471.760	429072.205
67	567471.606	429068.719
68	567472.697	429057.052
69	567473.824	429044.993
70	567475.610	429025.893
71	567476.567	429014.085
72	567477.943	428997.107
73	567408.036	428978.957
74	567414.594	428963.965
75	567434.194	428919.160
76	567453.920	428874.066
77	567457.442	428871.629
78	567476.908	428858.159
79	567492.593	428808.064

Intocmit de:
SC TOPOSMA SRL

CERTIFICAT DE AUTORIZARE
Seria RO-B-J
Nr 1324/31.05.2018
TOPOS.MA SRL
Clasa III

CERTIFICAT DE AUTORIZARE
Seria RO-MS-F
Nr. 0176/08.01.2018
FABIAN SMARANDA
Categoria B

pct de contur		Lungimi laturi
	Y [m]	D(i,i+1)
	428781.830	11.981
	428759.855	42.952
	428728.924	23.875
	428703.659	30.467
	428674.150	3.569
	428673.777	54.187
	428726.616	82.537
	428808.124	20.266
	428828.381	32.614
	428859.488	27.562
	428875.661	29.040
	428902.198	3.666
	428905.551	51.189
	428952.328	2.990
	428955.060	24.551
	428977.495	71.431
	428995.356	30.248
	429025.460	39.422
	429064.694	3.984
	429068.659	3.814
	429072.468	14.348
	429086.801	1.956
	429088.756	16.718
	429105.462	32.599
	429138.037	33.735
	429171.747	19.338
	429191.071	8.208
	429199.234	21.842
	429221.054	39.833
	429260.766	5.041
	429265.763	23.279
	429288.770	33.162
	429321.545	10.727
	429332.142	34.028
	429365.658	20.531
	429385.896	12.430
	429398.142	8.412
	429406.508	20.978
	429427.363	21.297
	429448.544	22.614
	429471.035	22.825
	429493.534	1.002
	429494.530	18.691
	429512.886	1.631
	429514.313	1.517
	429514.022	5.872
	429508.218	6.107
	429502.270	8.179
	429494.237	18.435
	429477.892	58.483
	429419.729	12.441
	429407.358	9.543
	429397.865	77.278
	429321.702	8.777
	429313.031	14.333
	429296.872	29.112
	429270.113	6.486
	429263.704	14.540
	429249.240	15.093
	429234.226	28.681
	429205.695	16.013
	429189.766	18.169
	429171.622	57.292
	429114.380	27.401
	429087.003	14.812
	429072.205	3.489
	429068.719	11.718
	429057.052	12.112
	429044.993	19.183
	429025.893	11.847
	429014.085	17.034
	428997.107	72.223
	428978.957	16.364
	428963.965	48.904
	428919.160	49.223
	428874.068	4.283
	428871.829	23.672
	428858.159	52.493
	428808.064	26.242

Imp P=1850.903m

Plan de amplasament si delimitare a imobilului

ANEXA Nr. 1.35 la regulament

Scara 1:3000

Nr. cadastral	Suprafata masurata a imobilului (mp)	Adresa imobilului	
	2043 mp	loc. Valea Larga-extravilan	
Cartea Funciara nr.		UAT	Valea Larga

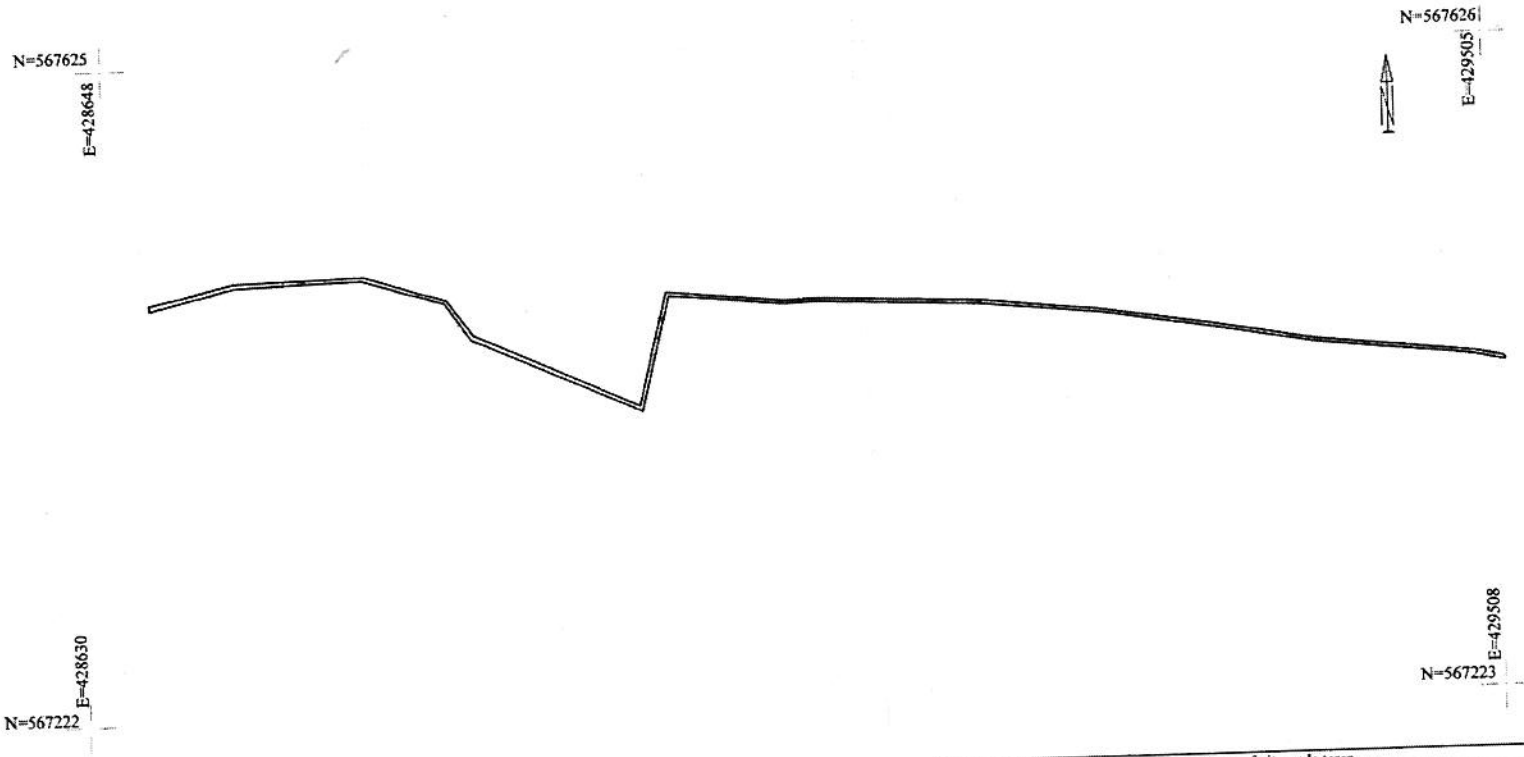

A. Date referitoare la teren			
Nr. Parcela	Categoria de folosinta	Suprafata (mp)	Mentiuni
1	Dr	2043	Extravilan-neimprejmuit
Total	-	2043	

B. Date referitoare la constructii			
Cod	Destinatia	Suprafata construita la sol (mp)	Mentiuni
-			-
Total			

Suprafata totala masurata a imobilului=2043mp
Suprafata din act= 2043mp

Executant: S.C. TOPOSMA SRL

Confirm executarea masurilor, calculelor, corectitudinea inscrierii documentatiei cadastrale si corespondenta acesteia cu realitatea din teren
Semnatura si stampila

Inspector
Confirm introducerea imobilului in baza de date integrata si atribuirea numarului cadastral
Semnatura si parafa
Data:
Stampila BCPI

Imobilul a fost identificat in schitele pentru sistematic ale sectorului 60 cu ID 104

ANEXA NR. 2 LA HCL NR. 46/21.12.2018

ANEXA NR. 1.33 la regulament

MEMORIU TEHNIC

1. Adresa imobil : Extravilan com. Valea Larga, loc. Valea Larga.
2. Tipul lucrării: ***Prima înscriere provizorie în C.F.***
3. Scurtă prezentare a situației din teren:

   Imobilul are categoria de folosinta „drum" si este situată în com. Valea Larga, loc. Valea Larga, avand o suprafata rezultata din masuratori de 699 mp.
4. Situația juridică a imobilului:

Strada a fost identificată în schitele pentru cadastru sistematic ale sectorului 66 cu ID 164.

proprietar: **COMUNA VALEA LARGA (domeniul public)** cu cota de 1/1.

Propunem: - Înscrierea <u>provizorie</u> a imobilului în C.F...../Valea Larga pe baza HCL nr. ---------- emis de Primăria comunei Valea Larga.

5. Operațiuni topo-cadastrale efectuate:

   Prelucrarea datelor, calculul coordonatelor si redactarea Planului de Amplasament si Delimitare a Bunului Imobi s-a facut pe calculator folosind programe adecvate .

   Lucrarea este incadrata in sistem de proiectie "STEREO 70", coordonatele punctelor de statie sunt determinate cu aparatul GPS TOPCON HYPER II RTK, conectat la statia permanenta ROMPOS Targu Mures. Punctele de statie au fost marcate prin tarus de lemn si pichet metalic.

Data întocmirii 05.11.2018

Semnătura și ștampila
S.C. TOPOSMA SRL

CERTIFICAT DE AUTORIZARE Seria RO-MS-F Nr. 0176/08.01.2016 FABIAN SMARANDOR Categoria B

CERTIFICAT DE AUTORIZARE Seria RO-B-J Nr. 1324/31.05.2018 TOPOSMA SRL Clasa III

Coordonate puncte radiate

Nr. Pct.	X [m]	Y [m]	Z [m]
1	567272.254	431586.592	0.00
2	567282.720	431581.103	0.00
3	567295.242	431572.130	0.00
4	567304.786	431563.425	0.00
5	567315.034	431551.985	0.00
6	567325.279	431538.128	0.00
7	567336.783	431522.313	0.00
8	567364.367	431478.069	0.00
9	567364.362	431470.015	0.00
10	567346.736	431498.365	0.00
11	567333.680	431518.578	0.00
12	567315.297	431542.737	0.00
13	567303.767	431556.914	0.00
14	567293.727	431566.927	0.00
15	567281.999	431575.954	0.00
16	567270.686	431581.998	0.00

CERTIFICAT DE AUTORIZARE Seria RO-B-J Nr. 1324/31.05.2018 TOPOSMA SRL

CERTIFICAT DE AUTORIZARE Seria RO-B-F Nr. 0176/04.04.2018 FABIAN SMARANDA

Plan de amplasament si delimitare a imobilului

Scara 1:1000

ANEXA Nr. 1 35 la regula...

Nr. cadastral	Suprafata masurata a imobilului (mp)	Adresa imobilului
	699 mp	loc. Valea Larga-extravilan
Cartea Funciara nr.		UAT Valea Larga

Nr. Pct.	Coordonate pct.de contur		Lungimi laturi D(i,i+1)
	X [m]	Y [m]	
1	567272.254	431586.592	11.818
2	567282.720	431581.103	15.405
3	567295.242	431572.130	12.918
4	567304.786	431563.425	15.359
5	567315.034	431551.985	17.233
6	567325.279	431538.128	19.556
7	567336.783	431522.313	52.138
8	567364.367	431478.069	8.054
9	567364.362	431470.015	33.383
10	567346.736	431498.365	24.063
11	567333.680	431518.578	30.358
12	567315.297	431542.737	18.274
13	567303.767	431556.914	14.180
14	567293.727	431566.927	14.800
15	567281.999	431575.954	12.826
16	567270.686	431581.998	4.854
S(2)=699.01mp P=305.218m			

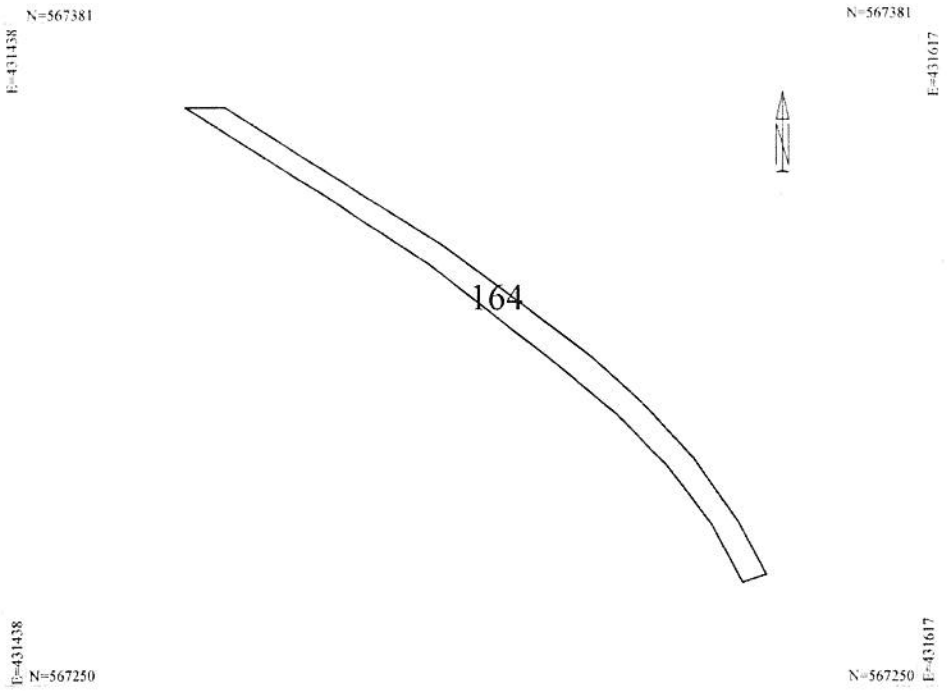

A. Date referitoare la teren			
Nr. Parcela	Categoria de folosinta	Suprafata (mp)	Mentiuni
1	Dr	699	Extravilan-neimprejmuit
Total	-	699	

B. Date referitoare la constructii			
Cod	Destinatia	Suprafata construita la sol (mp)	Mentiuni
			-
Total			

Suprafata totala masurata a imobilului= 699mp
Suprafata din act= 699mp

Executant: S.C. TOPOSMA SRL 2018	Inspector
Confirm concordanta masuratorilor la teren, corectitudinea intocmirii documentatiei cadastrale si corespondenta acesteia cu realitatea din teren Semnatura si stampila	Confirm introducerea imobilului in baza de date integrata si atribuirea numarului cadastral Semnatura si parafa Data: Stampila BCPI

Imobilul a fost identificat in schitele pentru sistematic ale sectorului 66 cu ID 164

ANEXA NR. 1.33 la regulament

MEMORIU TEHNIC

1. Adresa imobil : Extravilan com. Valea Larga, loc. Valea Larga.
2. Tipul lucrării: ***Prima înscriere provizorie în C.F.***
3. Scurtă prezentare a situaţiei din teren:

   Imobilul are categoria de folosinta „drum" si este situată in com. Valea Larga, loc. Valea Larga, avand o suprafata rezultata din masuratori de 3033 mp.

4. Situaţia juridică a imobilului:

Strada a fost identificată în schitele pentru cadastru sistematic ale sectorului 69 cu ID 233.

proprietar: **COMUNA VALEA LARGA (domeniul public)** cu cota de 1/1.

Propunem: - Înscrierea <u>provizorie</u> a imobilului în C.F...../Valea Larga pe baza HCL nr. ---------- emis de Primăria comunei Valea Larga.

5. Operaţiuni topo-cadastrale efectuate:

   Prelucrarea datelor, calculul coordonatelor si redactarea Planului de Amplasament si Delimitare a Bunului Imobil s-a facut pe calculator folosind programe adecvate .

   Lucrarea este incadrata in sistem de proiectie "STEREO 70", coordonatele punctelor de statie sunt determinate cu aparatul GPS TOPCON HYPER II RTK, conectat la statia permanenta ROMPOS Targu Mures. Punctele de statie au fost marcate prin tarus de lemn si pichet metalic.

Data întocmirii 05.11.2018

Semnătura şi ştampila

S.C TOPOSMA SRL

Coordonate puncte radiate

Nr. Pct.	X [m]	Y [m]
1	567103.984	430909.383
2	567105.012	430913.580
3	567106.931	430918.344
4	567109.838	430917.532
5	567107.875	430912.658
6	567106.906	430908.704
7	567104.606	430898.254
8	567103.323	430892.424
9	567098.346	430871.004
10	567097.364	430866.776
11	567093.249	430844.361
12	567093.032	430843.052
13	567090.620	430828.510
14	567086.409	430806.799
15	567083.139	430794.040
16	567079.033	430774.743
17	567078.687	430773.712
18	567075.379	430763.843
19	567073.784	430759.085
20	567071.996	430754.001
21	567064.916	430733.880
22	567064.436	430732.516
23	567058.668	430713.403
24	567057.570	430709.764
25	567055.467	430699.172
26	567053.343	430688.483
27	567051.153	430677.454
28	567049.665	430670.536
29	567048.106	430663.290
30	567044.245	430645.337
31	567043.211	430641.458
32	567039.356	430626.998
33	567039.148	430626.215
34	567035.497	430617.455
35	567031.250	430607.265
36	567029.557	430603.201
37	567027.266	430597.008
38	567023.450	430586.687
39	567017.411	430570.354
40	567013.463	430558.743
41	567010.006	430548.577
42	567008.846	430544.723
43	567005.130	430532.377
44	567001.561	430520.518
45	567000.584	430518.106
46	566994.204	430502.348
47	566990.105	430490.001
48	566985.408	430475.637
49	566980.107	430459.376
50	566971.772	430427.066
51	566968.014	430411.137
52	566964.643	430399.069
53	566961.649	430388.349
54	566960.717	430385.015

0	1	2
55	566955.412	430363.378
56	566954.517	430359.228
57	566950.316	430336.769
58	566949.266	430331.156
59	566946.706	430320.532
60	566941.145	430304.634
61	566937.357	430287.136
62	566934.991	430276.013
63	566934.654	430274.429
64	566930.487	430255.729
65	566926.411	430244.465
66	566920.309	430229.418
67	566919.458	430227.317
68	566913.698	430214.343
69	566910.412	430206.941
70	566906.695	430199.171
71	566901.193	430187.668
72	566899.361	430184.030
73	566895.564	430176.490
74	566892.365	430170.137
75	566886.341	430159.215
76	566878.638	430148.479
77	566875.854	430144.349
78	566869.287	430134.608
79	566866.887	430129.912
80	566863.063	430122.430
81	566859.211	430114.892
82	566856.362	430107.076
83	566851.856	430094.715
84	566838.318	430060.868
85	566830.261	430040.880
86	566823.276	430021.600
87	566814.559	429995.717
88	566807.341	429976.534
89	566800.634	429959.683
90	566797.787	429960.633
91	566800.377	429967.144
92	566804.543	429977.617
93	566809.091	429989.703
94	566811.733	429996.724
95	566818.767	430017.611
96	566820.444	430022.590
97	566827.459	430041.952
98	566828.493	430044.518
99	566833.641	430057.289
100	566835.534	430061.986
101	566843.486	430081.868
102	566849.053	430095.786
103	566856.019	430114.895
104	566856.456	430116.093
105	566858.347	430119.794
106	566866.698	430136.135
107	566876.175	430150.192
108	566880.279	430155.911
109	566883.800	430160.819
110	566889.711	430171.537
111	566898.551	430189.097
112	566907.687	430208.197

CERTIFICAT DE AUTORIZARE Seria RO-AUTORIZARE Nr 1326/31.05.2016 TOPOSMA SRL FABIAN

0	1	2
113	566916.696	430228.490
114	566917.454	430230.358
115	566923.609	430245.540
116	566927.020	430254.963
117	566927.601	430256.569
118	566931.044	430272.018
119	566931.723	430275.067
120	566934.424	430287.765
121	566938.252	430305.450
122	566943.825	430321.383
123	566945.904	430329.953
124	566946.274	430331.478
125	566947.520	430338.140
126	566949.783	430350.238
127	566951.295	430358.318
128	566951.652	430360.226
129	566952.111	430362.138
130	566956.260	430379.742
131	566958.216	430387.212
132	566962.837	430403.756
133	566965.108	430411.885
134	566968.859	430427.785
135	566970.946	430435.873
136	566977.226	430460.216
137	566986.449	430488.511
138	566988.662	430495.176
139	566991.387	430503.385
140	566994.326	430510.643
141	566998.728	430521.515
142	567000.037	430525.864
143	567007.149	430549.492
144	567011.164	430561.302
145	567014.583	430571.357
146	567016.372	430576.194
147	567026.764	430604.299
148	567027.217	430605.386
149	567036.301	430627.183
150	567038.130	430634.047
151	567041.327	430646.039
152	567041.892	430648.614
153	567044.462	430660.327
154	567048.175	430677.875
155	567054.656	430710.491
156	567057.576	430720.166
157	567061.584	430733.448
158	567071.185	430760.769
159	567076.134	430775.535
160	567078.626	430787.243
161	567080.218	430794.725
162	567083.481	430807.458
163	567084.512	430812.773
164	567087.667	430829.041
165	567090.248	430844.602
166	567094.426	430867.387
167	567095.077	430870.188
168	567100.397	430893.086
169	567100.925	430895.484

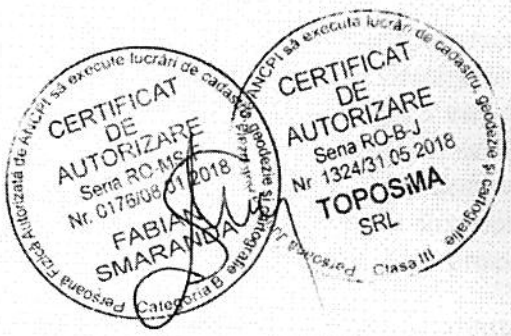

Plan de amplasament si delimitare a imobilului

ANEXA Nr. 1.35 la regulament

Scara 1:5000

Nr. cadastral	Suprafata masurata a imobilului (mp)	Adresa imobilului
	3033 mp	loc. Valea Larga-extravilan

Cartea Funciara nr.		UAT	Valea Larga

donata pct.de contur		Lungimi laturi
[m]	Y [m]	D(i,i+1)
03.884	430909.383	4.321
05.012	430913.580	5.138
06.931	430918.344	3.018
09.838	430917.532	5.254
07.875	430912.656	4.071
06.908	430908.704	10.700
04.808	430898.254	5.870
03.323	430892.424	21.991
68.346	430871.004	4.341
67.304	430866.778	22.790
63.240	430844.361	1.327
63.032	430843.062	14.741
60.820	430828.510	22.118
65.408	430806.798	13.171
63.158	430794.040	18.729
79.033	430774.743	1.668
79.667	430773.712	10.409
75.378	430763.843	5.218
73.784	430759.065	5.388
71.895	430754.001	21.330
64.916	430731.880	1.446
64.426	430732.516	16.984
68.886	430713.403	3.803
67.576	430708.764	10.798
65.467	430699.172	10.898
63.343	430688.483	11.344
61.153	430677.454	7.078
59.895	430670.538	7.412
58.108	430663.290	16.363
54.245	430645.337	4.014
53.211	430641.468	14.986
39.396	430626.998	9.810
36.148	430626.215	9.490
35.497	430617.485	11.040
31.250	430607.285	4.407
29.537	430603.201	8.003
27.288	430597.008	11.004
23.450	430586.867	17.414
17.411	430570.304	12.264
13.463	430558.743	19.734
10.008	430648.517	4.025
06.848	430644.723	12.883
05.130	430632.377	12.384
01.561	430620.518	2.602
00.584	430618.106	17.001
94.204	430602.348	13.010
90.105	430590.001	15.112
85.408	430475.037	17.163
80.107	430459.378	33.368
71.772	430427.066	18.388
68.014	430411.137	12.530
64.843	430399.368	11.190
61.849	430388.348	3.482
60.717	430385.015	22.278
58.612	430393.378	4.245
54.517	430396.228	22.840
50.318	430386.769	9.790
49.206	430331.156	10.828
48.708	430326.532	16.843
41.145	430304.634	17.803
37.357	430287.138	11.372
34.891	430278.013	1.819
34.854	430274.429	15.136
30.487	430255.728	11.879
26.611	430244.488	16.237
20.209	430229.418	2.297
18.458	430227.317	14.196
13.888	430214.343	8.099
10.612	430208.941	8.813
08.695	430198.171	12.781
01.193	430187.988	4.873
98.301	430184.638	8.442
95.584	430178.490	7.113
92.306	430170.137	12.473
90.341	430158.215	13.214
78.838	430148.478	4.961
76.884	430144.348	11.748
66.287	430134.608	5.274
66.887	430129.912	8.403
63.083	430122.439	8.465
59.211	430114.862	9.319
56.262	430107.079	13.157

83	566951.656	430384.715	36.454
84	566933.518	430380.698	21.561
85	566933.291	430345.580	28.506
86	566923.278	430321.630	27.311
87	566914.539	430295.717	28.485
88	566907.341	430268.534	18.137
89	566920.634	430250.883	3.061
90	566787.787	429960.633	7.007
91	566809.577	429957.144	11.271
92	566804.543	430677.617	12.913
93	566809.691	430636.733	7.582
94	566811.733	430695.724	22.040
95	566816.787	430617.811	5.254
96	566820.446	430622.536	25.584
97	566827.488	430641.962	3.760
98	566826.698	430644.516	13.770
99	566833.643	430657.299	5.064
100	566835.534	430661.648	21.413
101	566843.438	430681.898	14.940
102	566849.652	430685.798	23.230
103	566856.618	430714.895	1.275
104	566856.498	430716.093	6.196
105	566856.547	430718.794	18.351
106	566868.696	430736.138	19.950
107	566876.175	430750.183	7.639
108	566880.279	430755.511	6.040
109	566883.698	430760.819	12.640
110	566880.711	430771.537	12.695
111	566886.551	430786.047	21.173
112	566907.657	430790.187	22.333
113	566916.898	430726.490	2.018
114	566917.454	430824.508	10.182
115	566923.808	430845.540	10.021
116	566927.429	430854.983	1.738
117	566927.807	430856.389	15.828
118	566931.044	430872.018	3.124
119	566931.723	430875.067	12.942
120	566934.424	430887.785	15.695
121	566938.252	430903.450	16.896
122	566943.825	430921.583	8.818
123	566945.804	430929.953	1.898
124	566946.274	430931.479	6.778
125	566947.928	430938.140	12.938
126	566948.783	430950.258	4.230
127	566951.295	430958.318	1.841
128	566951.852	430960.229	1.908
129	566952.511	430962.158	10.686
130	566956.263	430970.742	7.722
131	566958.218	430977.212	17.177
132	566962.837	430993.798	8.440
133	566966.168	430911.865	16.339
134	566968.859	430927.765	4.353
135	566970.849	430933.873	25.148
136	566977.209	430953.298	26.760
137	566986.448	430948.811	7.823
138	566988.882	430963.178	8.948
139	566991.387	430963.365	7.853
140	566994.328	430998.943	11.729
141	566996.728	430951.515	4.142
142	567000.837	430823.864	24.875
143	567007.143	430948.482	12.478
144	567011.164	430981.362	18.829
145	567014.982	430971.387	5.167
146	567015.372	430976.184	28.905
147	567022.784	430984.289	1.179
148	567022.217	430905.386	29.614
149	567008.301	430907.183	7.104
150	567008.120	430934.047	12.411
151	567041.327	430946.039	2.636
152	567041.982	430948.014	11.962
153	567044.482	430960.527	17.857
154	567048.176	430977.676	33.284
155	567054.880	430710.481	18.106
156	567057.576	430720.196	13.876
157	567061.564	430733.448	28.959
158	567071.185	430750.786	15.678
159	567078.134	430775.526	11.670
160	567078.526	430787.243	7.649
161	567083.216	430794.726	13.144
162	567083.481	430807.436	5.414
163	567084.512	430812.775	18.571
164	567087.687	430829.641	15.774
165	567083.248	430844.952	23.165
166	567084.426	430867.587	2.870
167	567085.077	430870.186	23.508
168	567103.197	430885.088	2.456
169	567103.935	430885.484	14.232

S(1)=3032.90mp P=208.832m

N=567248 E=429866

N=567248 E=430975

N=566752 E=429866

N=566752 E=430975

Imobilul a fost identificat in schitele pentru sistematic ale sectorului 69 cu ID 233

A. Date referitoare la teren

Nr. Parcela	Categoria de folosinta	Suprafata (mp)	Mentiuni
1	Dr	3033	Extravilan-neimprejmuit
Total	-	3033	

B. Date referitoare la constructii

Cod	Destinatia	Suprafata construita la sol (mp)	Mentiuni
-			-

Suprafata totala masurata a imobilului= 3033mp

DE-Suprafata din acte 3033mp

Inspector

Confirm introducerea imobilului in baza de date integrata si scriptarea numarului cadastral

Semnatura si parafa

Data:

Stampila BCPI

CERTIFICAT DE AUTORIZARE Seria [illegible] Nr. 0176[illegible] FABIAN SMARANDA

GEOMOS.MA SRL